



메타포라(주)

TEL : 02-425-3112
서울 송파구 올림픽로
35가길 11 #1018

PROJECT

경 사 평

NOTE

기 사

DATE ▲ REVISIONS ▲ NO.

일 자 수 평

ARCH. DESIGNED BY

건축 설계

STRU. DESIGNED BY

구조 설계

CIVIL DESIGNED BY

토목 설계

MECH. DESIGNED BY

기계 설계

ELEC. DESIGNED BY

전기 설계

DESIGN BY

개 령

CHECKED BY

심 사

APPROVED BY

승 인

APPROVED BY

승 인

NAME OF DRAWING

도 면 명

SCALE

비 례

DATE


일 자

DRAWING NO.

도 면 번호

SHEET NO.

일 면 번호

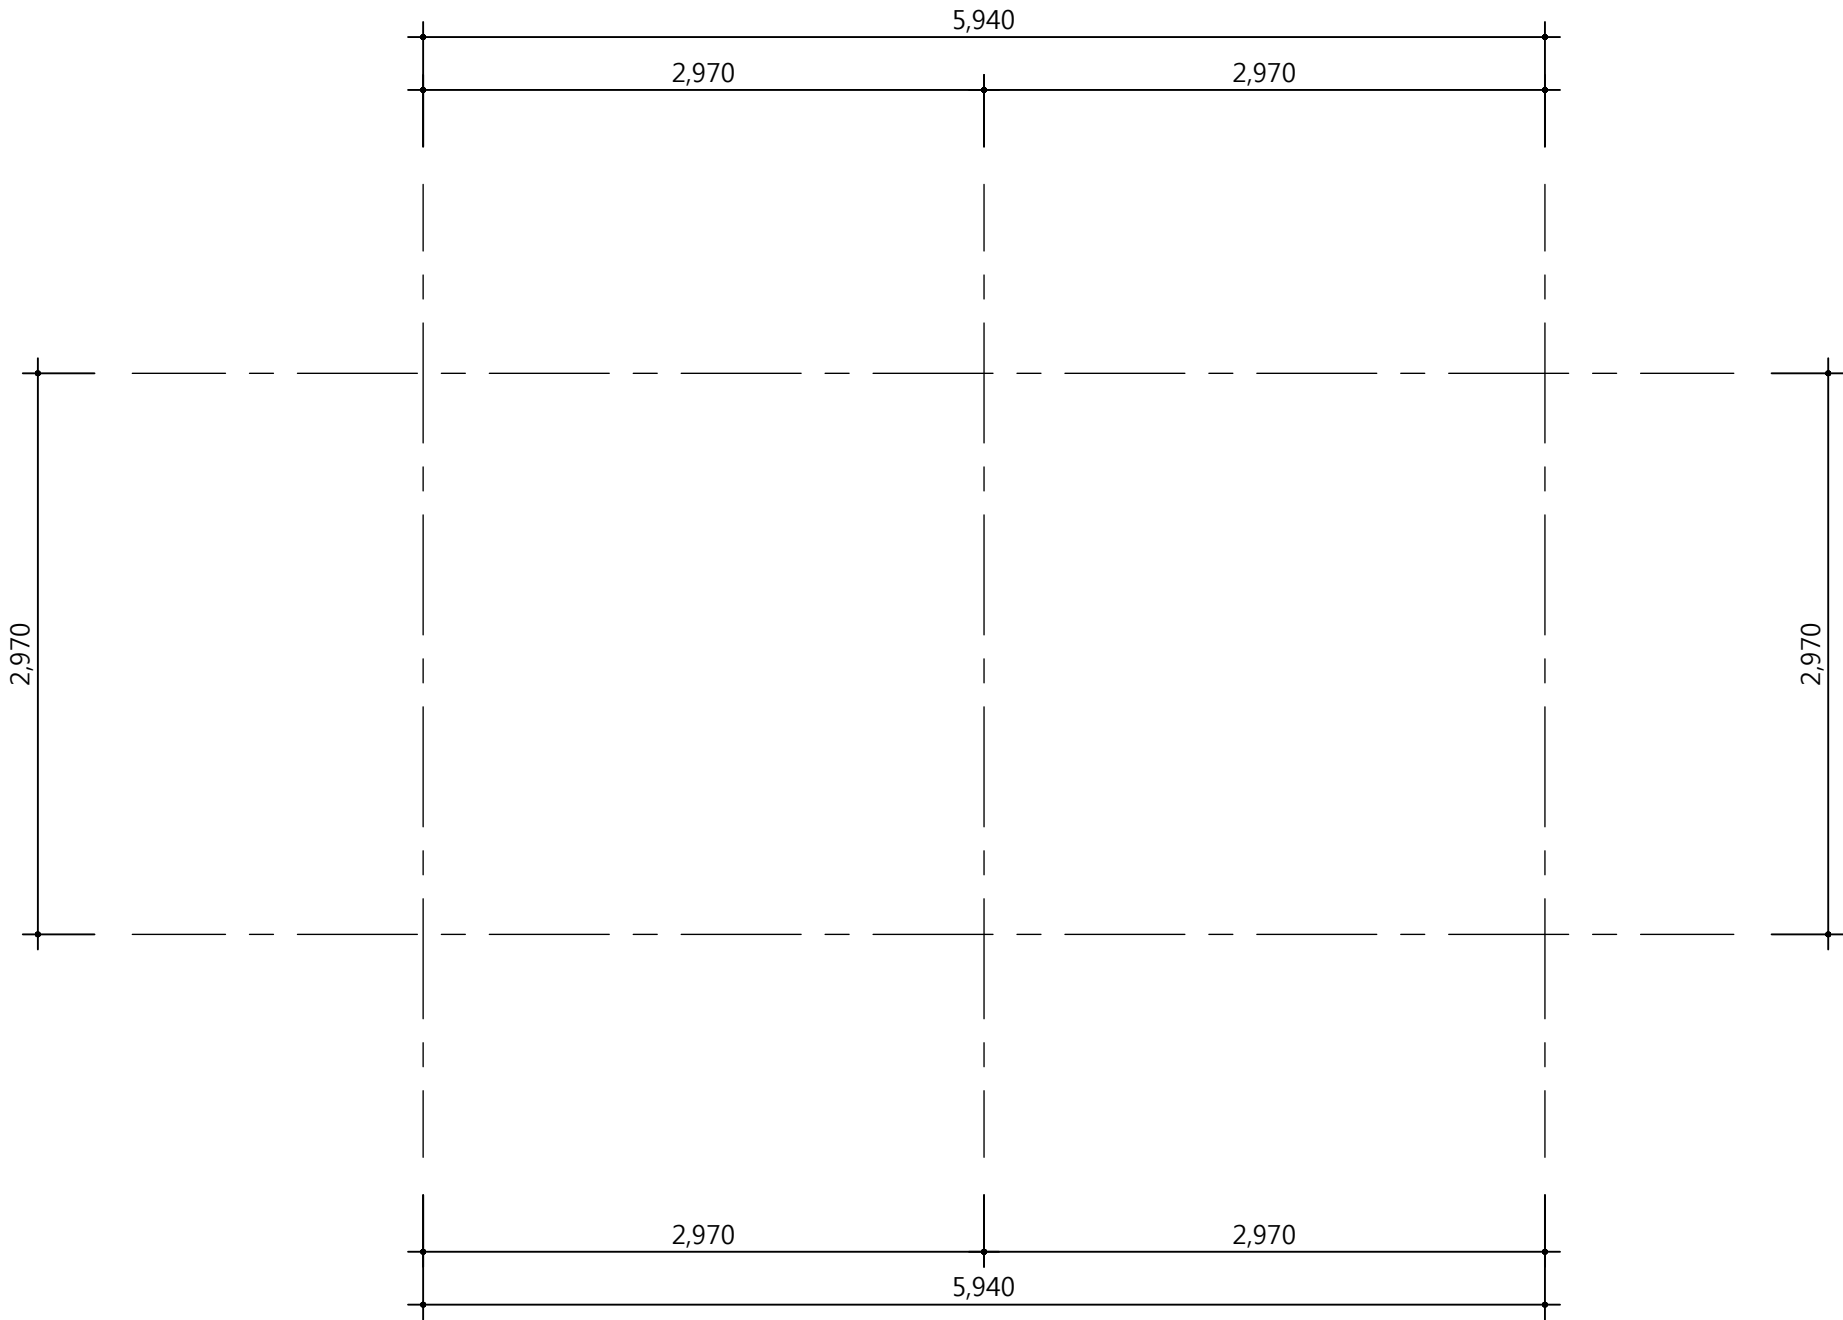

구조 평면도

SCALE : 1/40