



메타포라(주)

TEL : 02-425-3112  
서울 송파구 올림픽로  
35가길 11 #1018

PROJECT  
명 사 명

NOTE  
기 사

DATE ▲ REVISIONS ▲ NO.  
일 자 수 평

ARCH. DESIGNED BY  
건축 설계

STRU. DESIGNED BY  
구조 설계

CIVIL DESIGNED BY  
토목 설계

MECH. DESIGNED BY  
기계 설계

ELEC. DESIGNED BY  
전기 설계

DESIGN BY  
개 력

CHECKED BY  
심 사

APPROVED BY  
승 인

APPROVED BY  
승 인


NAME OF DRAWING  
도 면 명

SCALE  
비 록

DATE  
일 자

DRAWING NO.  
도 면 번호

SHEET NO.  
일련번호

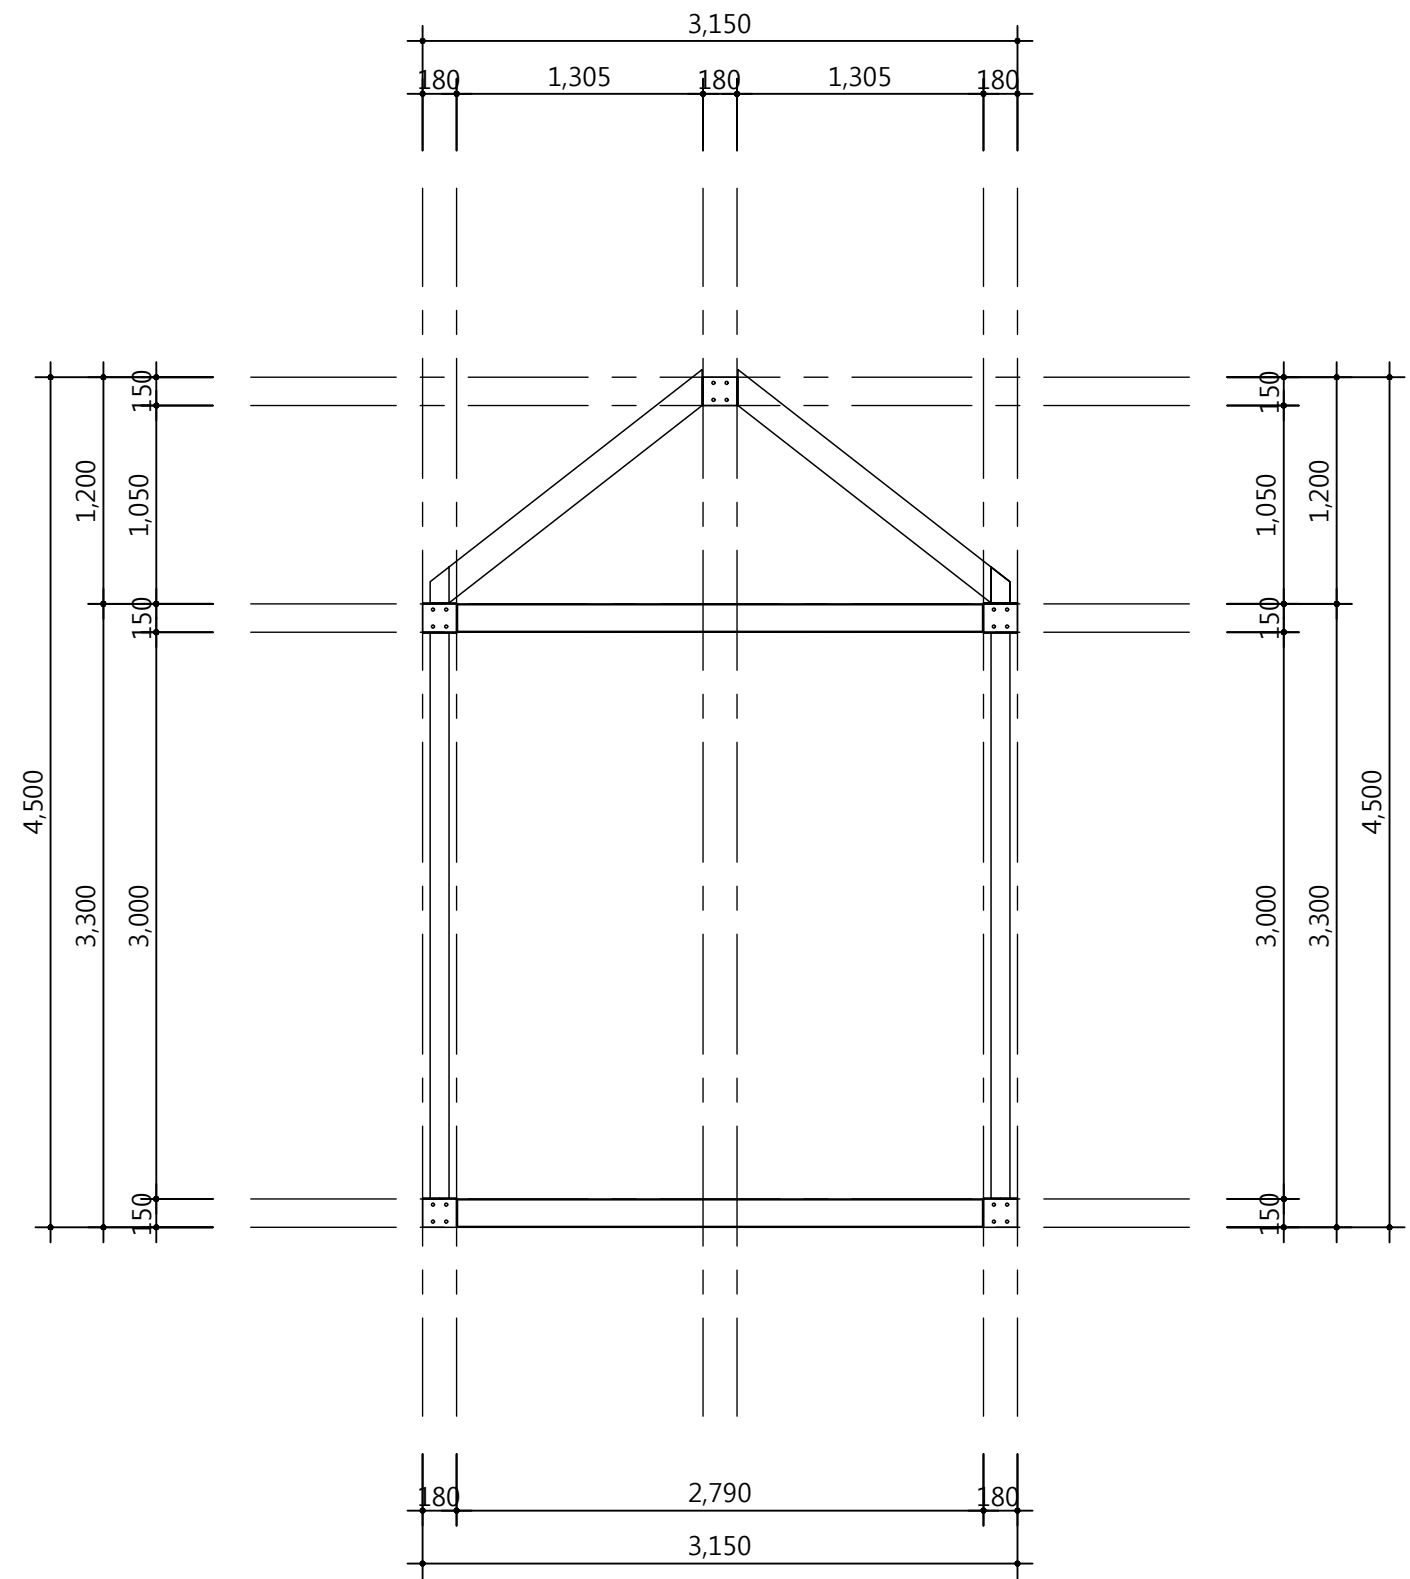

구조 좌측면도, 우측면도  
SCALE : 1/40